


bestaande situatie



nieuwe situatie

grasveld

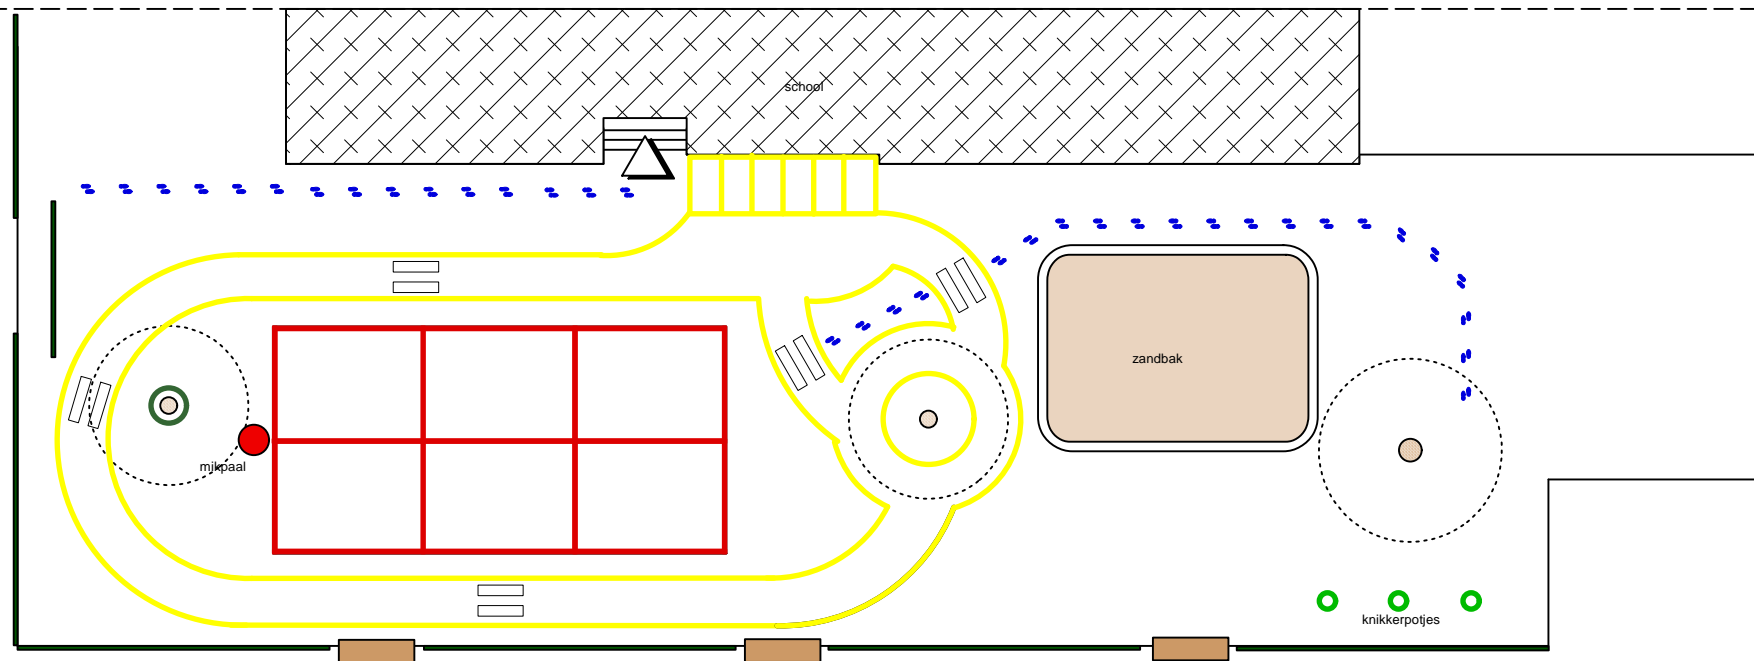

**ADITUS**  
interieurarchitecten BNI

Hofmaatschool  
schoolpleinbelijning  
datum 06-02-09  
schaal 1 : 200

Kempersdijk 8  
7161 XH Neede  
tel.: 0545 295320  
fax: 0545 296302  
info@aditus.nl

**BWW -S01**



<b>ADITUS</b> interieurarchitecten BNI	Hofmaatschool	Kempersdijk 8 7161 XH Neede tel.: 0545 295320 fax: 0545 296302 info@aditus.nl
	schoolpleinbelijning	
	datum 06-02-09	
	schaal 1 : 200	
<b>BWW -S02</b>		